



ΕΦΗΜΕΡΙΣ ΤΗΣ ΚΥΒΕΡΝΗΣΕΩΣ

ΤΗΣ ΕΛΛΗΝΙΚΗΣ ΔΗΜΟΚΡΑΤΙΑΣ

ΤΕΥΧΟΣ ΤΕΤΑΡΤΟ **Αρ. Φύλλου 794**

25 Σεπτεμβρίου 2001

ΠΕΡΙΕΧΟΜΕΝΑ

ΑΠΟΦΑΣΕΙΣ

ΑΠΟΦΑΣΕΙΣ

Αριθ. 1074890/7956/Β0010 (1)

Καθορισμός ορίων αιγιαλού και δημιουργία ζώνης παραλίας στην περιοχή ΑΓ.ΑΘΑΝΑΣΙΟΣ - ΚΡΥΟΝΕΡΙ - ΑΓ.ΝΙΚΟΛΑΟΣ Δήμου Πάργας Ν.Πρεβέζης.

Ο ΥΠΟΥΡΓΟΣ ΟΙΚΟΝΟΜΙΚΩΝ

Έχοντας υπόψη:

1. Τις διατάξεις των άρθρ. 1 μέχρι και 7 του Α.Ν. 2344/1940 "περί αιγιαλού και παραλίας όπως τροποποιήθηκε και συμπληρώθηκε με τις διατάξεις του άρθρου 13 του Ν. 1078/1980 και του άρθρου 23 του Ν.1337/83.

2. Τις διατάξεις του Ν.3200/55 "περί διοικητικής αποκέντρωσης" όπως αυτές τροποποιήθηκαν και ισχύουν σήμερα με τα Ν.Δ.532/70, Β.Δ.704/70, Β.Δ.705/70, Β.Δ.192/72, Π.Δ.71/84, Π.Δ.347/86, Ν.2026/92 και Π.Δ.97/93.

3. Τις διατάξεις του Ν.Δ.439/70 "περί συμπληρώσεως των διατάξεων περί αιγιαλού".

4. Τις διατάξεις του άρθρου 20 Ν.719/77 "περί του τρόπου σύνταξης τοπογραφικών και υψομετρικών διαγραμμάτων από ιδιώτες μηχανικούς κλπ".

5. Τις διατάξεις του άρθρου 100 του Π.Δ.284/88 "περί συγκροτήσεως μεταξύ άλλων και της Επιτροπής καθορισμού ορίων αιγιαλού παραλίας και θέσεων αμμοληψίας".

6. Την υπ'αριθμ. 1078204/927/0006Α/6.8.92 κοινή Υπουργική Απόφαση των Υπουργών Προεδρίας και Οικονομικών, με την οποία διατηρείται σε ισχύ η Επιτροπή καθορισμού ορίων αιγιαλού παραλίας και θέσεων αμμοληψίας.

7. Τις διατάξεις του άρθρου 19 παράγρ. 5 Α.Ν.2344/95, του άρθρου 52 παρ.6 Ν.2218/94, του άρθρου 4 παρ. 7 του Ν.2240/94, δυνάμει των οποίων αρμοδιότητες του Υπουργείου Οικονομικών που είχαν μεταβιβασθεί στους Νομάρχες, ανήκουν στον Περ/κό Δ/ντή, σε συνδυασμό με αυτές του άρθρου 14 παρ.2 του Ν.2399/96 με τις οποίες προβλέπεται η κατάργηση των θέσεων των Περιφερειακών Δ/ντών, οι αρμοδιότητες πλέον του οποίου περιήλθαν στο Γενικό Γραμματέα της Περιφέρειας και ασκούνται από τον Αναπληρωτή Περιφερειακό Διευθυντή.

8. Την υπ' αριθ. 1039386/441/Α0006/21.4.2000 (ΦΕΚ 571/τ.Β'/21.4.2000) κοινή απόφαση του Πρωθυπουργού και Υπουργού Οικονομικών "περί ανάθεσης αρμοδιοτήτων του Υπουργού Οικονομικών στους Υφυπουργούς".

9. Τις διατάξεις του τέταρτου εδαφίου της παρ. 2 του άρθρου 1 και της παρ.6 του ίδιου άρθρου του Ν.2503/97 "Διοίκηση, οργάνωση, στελέχωση της Περιφέρειας, ρύθμιση θεμάτων για την τοπική αυτοδιοίκηση και άλλες διατάξεις" (ΦΕΚ 107/Α), σύμφωνα με τις οποίες οι Περιφερειακές Υπηρεσίες του Υπουργείου Οικονομικών, που συγκροτούσαν την Περιφερειακή Διοίκηση του Νομού ή Νομαρχίας, δεν υπήχθησαν στην ενιαία οργανική μονάδα της Περιφέρειας, ούτε καταργήθηκαν, αλλά αποτελούν από 1.9.1997, Υπηρεσίες του Υπουργείου Οικονομικών.

10. Την αριθμ. 1043053/483/Α0006/9.5.2000 (ΦΕΚ 622 τ.Β'/10.5.2000) απόφαση του Υφυπουργού Οικονομικών "περί μεταβίβασης αρμοδιοτήτων του Υφυπουργού Οικονομικών στους Γενικό Γραμματέα, Γενικούς Διευθυντές κλπ του Υπουργείου Οικονομικών.

11. Την από 17.5.2001 έκθεση της κατά το άρθρο 100 του Π.Δ.284/88 αρμόδιας Επιτροπής καθορισμού ορίων αιγιαλού και παραλίας, για τον καθορισμό ορίων αιγιαλού και δημιουργία ζώνης παραλίας, στην περιοχή Αγ.Αθανάσιος - Κρυονέρι - Αγ.Νικόλαος του Δήμου Πάργας Ν.Πρεβέζης.

12. Το από Οκτώβριο του 2000 και με κλίμακα 1:500 τοπογραφικό υψομετρικό διάγραμμα σε (1) μία πινακίδα του Τοπογράφου Μηχανικού Σταύρου Παπάζογλου και το οποίο ελέγχθηκε ως προς την ακρίβεια της αποτύπωσης στις 16.5.2001 από τον Πολιτικό Μηχανικό της ΤΥΔΚ Νικόλαο Τσουμάνη και θεωρήθηκε στις 16.5.2001 από τον Προϊστάμενο της ΤΥΔΚ Ν.Πρεβέζης Θεοδώρογλου Δημήτριο όπως ορίζουν οι διατάξεις του άρθρου 20 του Ν. 719/77, και συνοδεύει την έκθεση της προαναφερόμενης Επιτροπής.

13. Την σύμφωνη γνώμη του Γενικού Επιτελείου Ναυτι-

κού που διατυπώθηκε με το αριθ. Φ.544.5/502/01/Σχ841/ 5.7.2001 έγγραφό του αποφασίζουμε:

Επικυρώνουμε την από 17.5.2001 έκθεση της κατά το άρθρο 100 του ΠΔ 284/88 αρμόδιας Επιτροπής περί χάραξης των ορίων αιγιαλού και δημιουργία ζώνης παραλίας στη θέση ΑΓ. ΑΘΑΝΑΣΙΟΣ - ΚΡΥΟΝΕΡΙ - ΑΓ.ΝΙΚΟΛΑΟΣ του Δήμου Πάργας Ν.Πρεβέζης, καθώς επίσης και το από Οκτώβριο του 2000 σχετικό με την χάραξη τοπογραφικό - υψομετρικό διάγραμμα κλίμακας 1:500 σε 1 πινακίδα που συντάχθηκε από τον Τοπογραφο Μηχανικό Παπάζογλου Σταύρο και το οποίο ελέγχθηκε ως προς την ακρίβεια της αποτύπωσης την 16.5.2001 από τον Τσουμάνη Νικόλαο Πολιτικό Μηχανικό της ΤΥΔΚ και θεωρήθηκε την ίδια ημερομηνία από τον Προϊστάμενο της ΤΥΔΚ Θεοδώρογλου Δημήτριο, όπως ορίζουν οι διατάξεις του άρθρου 20 του Ν. 719/77.

Στο τοπογραφικό αυτό διάγραμμα καθορίσθηκε από την αρμόδια Επιτροπή όπως πιο πάνω αναφέρεται:

α) η οριογραμμή του αιγιαλού με κόκκινη συνεχόμενη πολυγωνική γραμμή με στοιχεία Κ1, Κ2, ... Κ22 της οποίας οι κορυφές εξασφαλίζονται από το κρατικό τριγωνομετρικό δίκτυο.

β) η οριογραμμή της παραλίας με κίτρινη συνεχόμενη πολυγωνική γραμμή με στοιχεία Κ'1, Κ'2, ...Κ'22 της οποίας οι κορυφές εξασφαλίζονται από το κρατικό τριγωνομετρικό δίκτυο.

Καθορίζει ζώνη παραλίας πλάτους 10 μέτρων επειδή δεν εξυπηρετούνται οι σκοποί της παρ. 1 του άρθρου 7 του ΑΝ 2344/40.

Αποφαίνεται ότι δεν υφίσταται παλαιός αιγιαλός.

Η παρούσα απόφαση μαζί με την έκθεση της Επιτροπής και το τοπογραφικό διάγραμμα να δημοσιευθούν στην Εφημερίδα της Κυβερνήσεως.

Αθήνα ,30 Αυγούστου 2001

Ο Γενικός Διευθυντής Δημόσιας Περιουσίας και Εθνικών Κληροδοτημάτων

ΣΠ. ΣΤΑΘΗΣ

ΕΚΘΕΣΗ
της Επιτροπής Καθορισμού Αιγιαλού και Παραλίας και θέσεων Αμμοληψίας

Στην Πρέβεζα σήμερα 17.5.2001 οι κάτωθι υπογεγραμμένοι:

1. Ευάγγελος Σμπόνιας, Πρ/νος της Κτηματικής Υπηρ. Ν. Πρέβεζας, ως Πρόεδρος

2. Δημήτριος Θεοδώρογλου, Πρ/νος Τ.Υ.Δ.Κ. Ν. Πρέβεζας, ως μέλος

3. Δημήτριος Τσαλαπάτης Ανθ/τής Λιμενοσταθμού Πάργας, ως μέλος

που αποτελούμε την Επιτροπή καθορισμού ορίων Αιγιαλού - Παραλίας Ν. Πρέβεζας σύμφωνα με το άρθρο 100 του Π.Δ. 284/88 και ορισθήκαμε με την αριθ. Πρωτ. 3904/12.12.2000 απόφαση του Προϊσταμένου της Οικονομικής Επιθεώρησης Ηπείρου, συγκληθήκαμε κατόπιν του αρθ. 277/17.5.2001 εγγράφου προσκλήσεως του Προέδρου της, προκειμένου να καθορίσουμε τον Αιγιαλό και την Παραλία στη θέση Άγιος Αθανάσιος - Κρυονέρι - Άγιος Νικόλαος του Δήμου Πάργας Ν. Πρέβεζας και μεταβήκαμε στην παραπάνω περιοχή αυθημερόν.

Αφού λάβαμε υπόψη

1. Το με αριθ. Πρωτ. 217/29.1.2001 έγγραφο του Δήμου Πάργας με το οποίο ζητείται ο καθορισμός του Αιγιαλού και της Παραλίας στην παραπάνω περιοχή.

2. Τα από Οκτώβριο 2000 τοπογραφικά διαγράμματα σε μία πινακίδα και σε κλίμακα 1:500 του Τοπογράφου Μηχανικού Σταύρου Παπάζογλου τα οποία ελέγχθηκαν για την ακρίβεια της αποτύπωσης στις 16.5.2001 από τον Πολιτικό Μηχανικό της Τ.Υ.Δ.Κ. Νικόλαο Τσουμάνη και θεωρήθηκαν από τον Προϊστάμενο της ίδιας Υπηρεσίας Θεοδώρογλου Δημήτριο στις 16.5.2001.

3. Τις διατάξεις του Α.Ν. 2344/40 όπως τροποποιήθηκαν, καθώς και τη σχετική Δικαστική Νομολογία.

4. Την αντίληψη που σχηματίσαμε από την μετάβαση στην παραπάνω περιοχή σχετικά με το πλάτος της βρεχόμενης ζώνης ξηράς και λοιπών συναφών στοιχείων, καθώς και το ανάγλυφο του εδάφους όπως:

Α) Μορφολογικά πρόκειται για περιοχή ορεινή με μη ομαλή κλίση εδάφους και χωρίς ενδείξεις μεταβολής του Αιγιαλού.

Β) Η Ακτή δεν παρουσιάζει διαβρώσεις η προσχώσεις.

Γ) Πρόκειται για ανοικτή θάλασσα (Ιόνιο Πέλαγος), η οποία παρουσιάζει ξέρες και υφάλους στα αβαθή σημεία προς την στεριά καθ' όλο το μήκος της ακτής, αποφασίζουμε:

1. Καθορίζουμε στα παραπάνω τοπογραφικά διαγράμματα που συνοδεύουν την Έκθεση:

Α) Την οριογραμμή του Αιγιαλού με συνεχή κόκκινη πολυγωνική γραμμή Κ1, Κ2,......... Κ22 της οποίας οι κορυφές εξασφαλίζονται από το κρατικό τριγωνομετρικό δίκτυο, έχουν δε τοποθετηθεί επί τόπου τσιμεντένια κολωνάκια.

β) Την οριογραμμή της Παραλίας με συνεχή κίτρινη πολυγωνική γραμμή Κ'1, Κ'2,.........Κ'22 της οποίας οι κορυφές εξασφαλίζονται με αποστάσεις από σταθερά σημεία.

2. Δεν υπάρχει Παλαιός Αιγιαλός στο παραπάνω τμήμα.

3. Επί της Παραλίας διαπιστώσαμε την ύπαρξη μικροκατασκευών.

4. Β.Δ. της περιοχής έχει γίνει καθορισμός Χερσαίας Ζώνης Λιμένα και οι αντίστοιχες οριογραμμές συναρμονίζονται πλήρως στα σημεία συναντήσεώς των.

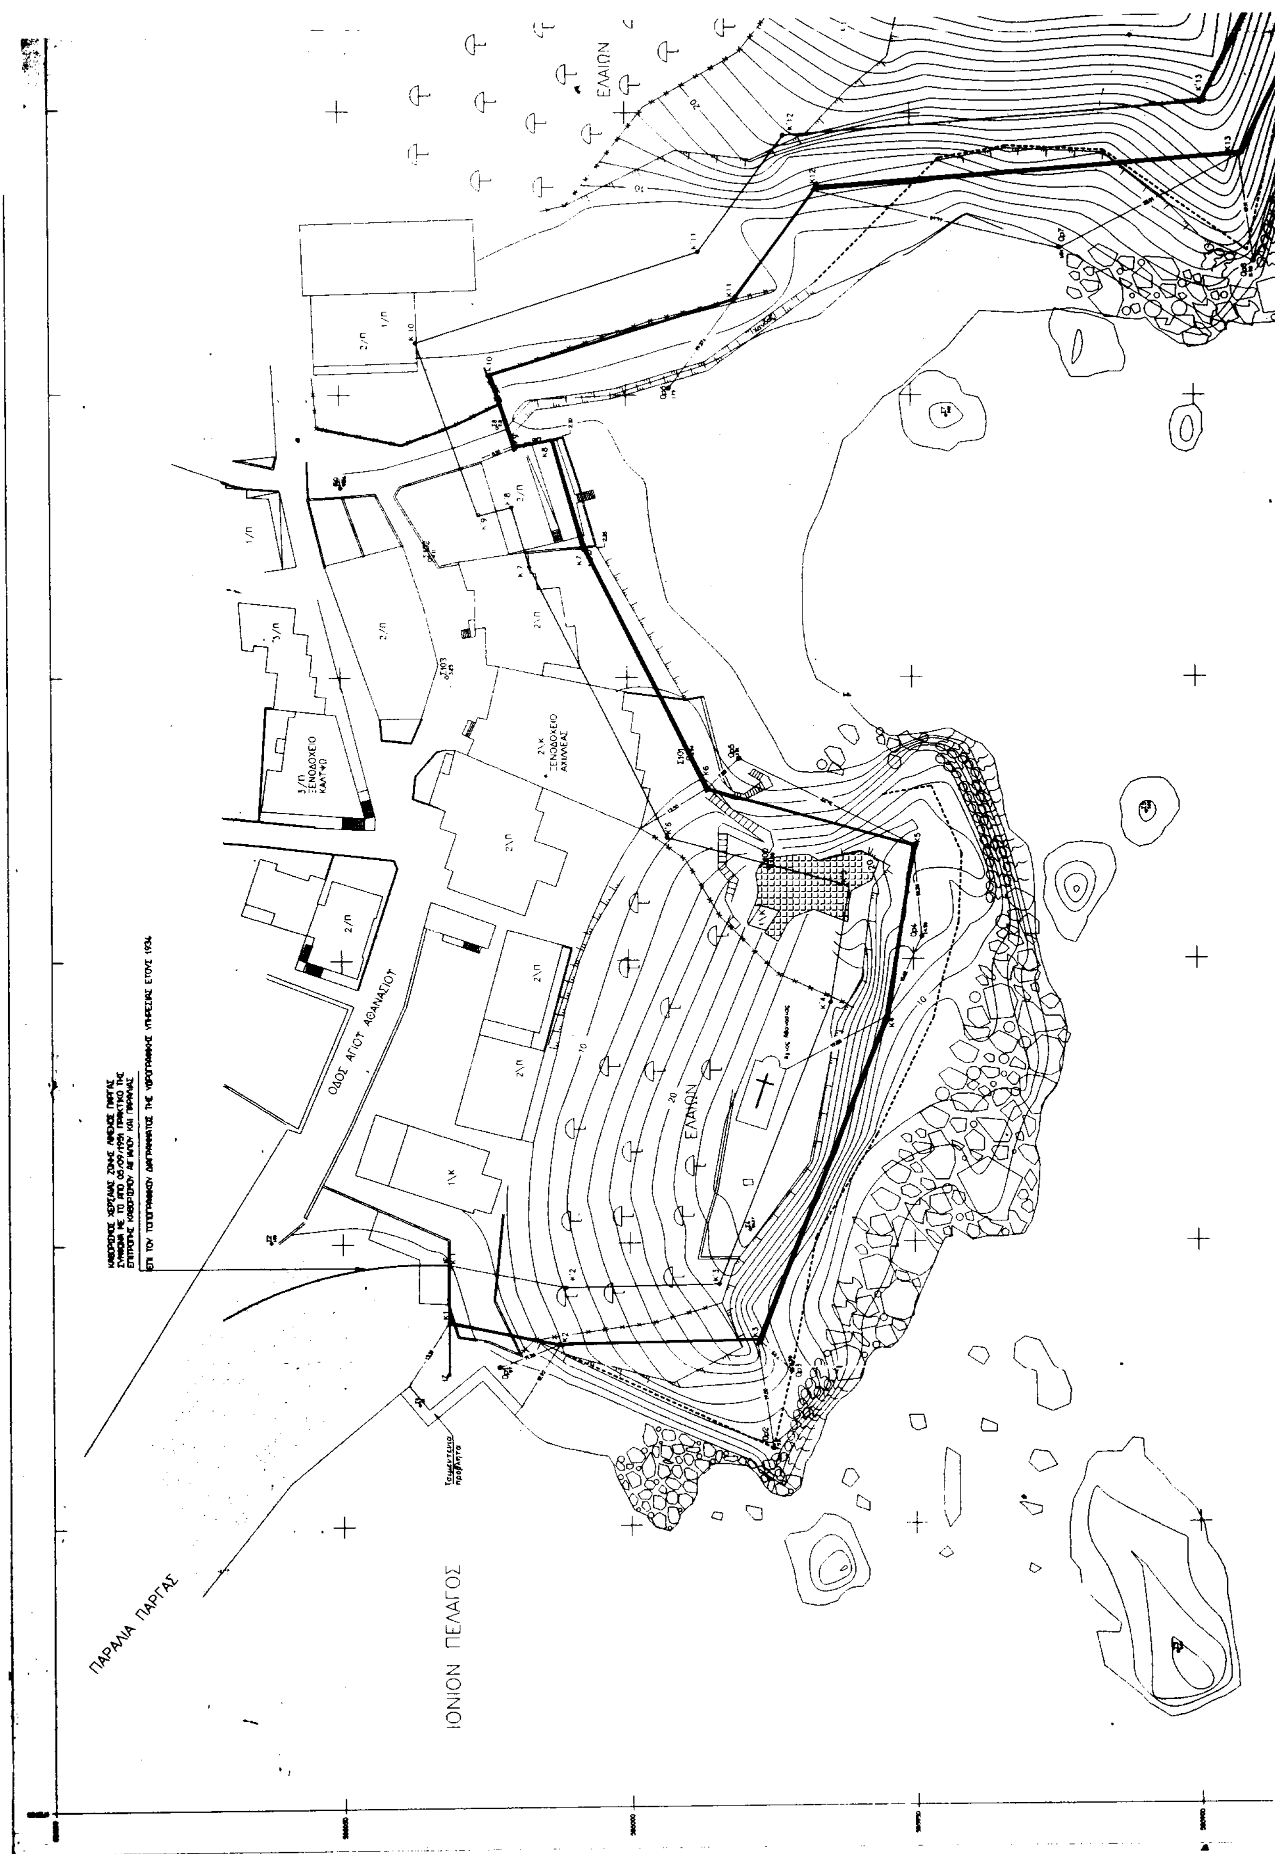
5. Καθορίζουμε την ζώνη Παραλίας πλάτους (10) δέκα μέτρων, για την εξυπηρέτηση των σκοπών της παραγράφου 1 του άρθρου 7 του Α.Ν. 2344/40.

Η Επιτροπή αφού γνωμοδότησε ομόφωνα για το παραπάνω θέμα υπογράφει την Έκθεση όπως ακολουθεί:

Η Επιτροπή

Ο Πρόεδρος
ΕΥΑΓΓΕΛΟΣ ΣΜΠΟΝΙΑΣ

Τα Μέλη
Δ. ΘΕΟΔΩΡΟΓΛΟΥ ΔΗΜ. ΤΣΑΛΑΠΑΤΗΣ


ΕΛΑΙΩΝ
ΟΔΟΣ ΑΓΙΟΥ ΑΘΑΝΑΣΙΟΥ
ΠΑΡΑΛΙΑ ΠΑΡΓΑΣ
ΙΟΝΙΟΝ ΠΕΛΑΓΟΣ
ΞΕΝΟΔΟΧΕΙΟ ΑΧΙΛΛΕΑΣ
ΞΕΝΟΔΟΧΕΙΟ ΚΑΛΥΨΩ

ΑΠΟΣΠΑΣΜΑ ΦΥΛΛΟΥ ΧΑΡΤΟΥ ΓΥΣ – ΠΑΡΓΑ –
ΚΛΙΜΑΚΑ 1:50000

Θέση έργου

ΕΛΑΙΩΝ

ΕΛΛΗΝΙΚΗ ΔΗΜΟΚΡΑΤΙΑ
ΠΕΡΙΦΕΡΕΙΑ ΗΠΕΙΡΟΥ
ΓΕΝΙΚΗ ΔΙΕΥΘΥΝΣΗ ΠΕΡΙΦΕΡΕΙΑΣ
Δ/νση Τοπικης Αυτ/σης και Διοικησης
Ν. ΠΡΕΒΕΖΑΣ – Τμημα ΤΥΔΚ

ΤΟΠΟΓΡΑΦΙΚΟ ΔΙΑΓΡΑΜΜΑ
ΚΑΘΟΡΙΣΜΟΥ ΟΡΙΩΝ ΑΙΓΙΑΛΟΥ – ΠΑΡΑΛΙΑΣ

ΠΕΡΙΟΧΗ : ΑΓ. ΑΘΑΝΑΣΙΟΣ – ΚΡΥΟΝΕΡΙ – ΑΓ. ΝΙΚΟΛΑΟΣ
ΔΗΜΟΥ : ΠΑΡΓΑΣ
ΝΟΜΟΥ : ΠΡΕΒΕΖΑΣ

ΕΝΔΙΑΦΕΡΟΜΕΝΟΣ
ΔΗΜΟΣ ΠΑΡΓΑΣ

ΑΝΑΔΟΧΟΣ ΜΕΛΕΤΗΣ	ΥΠΟΓΡΑΦΗ	Ο ΣΥΝΤΑΞΑΣ	ΥΠΟΓΡΑΦΗ
ΣΤΑΥΡΟΣ ΠΑΠΑΖΟΓΛΟΥ		ΣΤΑΥΡΟΣ ΠΑΠΑΖΟΓΛΟΥ	

ΠΑΠΑΖΟΓΛΟΥ ΣΤΑΥΡΟΣ
ΤΟΠΟΓΡΑΦΟΣ ΜΗΧΑΝΙΚΟΣ
ΜΠΙΖΑΝΙΟΥ 57 ΠΡΕΒΕΖΑ
ΑΦΜ: 45127400 ΔΟΥ ΠΡΕΒΕΖΑΣ

ΕΛΕΓΧΟΣ	Επιβλεπων	Ημερομηνια 16 05 2001 / Υπογραφη / Ν. ΤΣΟΥΜΑΝΗΣ
	Τμ. Μελετων	Ημερομηνια / Υπογραφη / Ν. ΤΣΟΥΜΑΝΗΣ
ΘΕΩΡΗΣΗ	Δ/ΝΤΗΣ	Ημερομηνια / Υπογραφη

ΥΠΟΜΝΗΜΑ ΕΠΙΤΡΟΠΗΣ ΚΑΘΟΡΙΣΜΟΥ ΟΡΙΩΝ ΑΙΓΙΑΛΟΥ – ΠΑΡΑΛΙΑΣ

1. κοκκινη Κ1 ... Κ22 οριογραμμη Αιγιαλου
   κιτρινη Κ'1 ... Κ'22 οριογραμμη Παραλια
2. Το παρον τοπογραφικο διαγραμμα συνοδευει την απο 17-5-2001 Εκθεση της επιτροπης καθορισμου οριων Αιγιαλου και Παραλιας
3. Οι κορυφογραμμες εξασφαλιζονται οπως σημειωνεται στο διαγραμμα απο Ορθογωνιες Συντεταγμενες (ΓΥΣ)
4. Υπαρχουν κτισματα στην Ζωνη Παραλιας
5. Καθοριζεται ζωνη Παραλιας πλατους 10 μ για εξυπηρετηση των σκοπων τη παρ 1 του αρθ 7 Ν. 2344/40
6. Η επιτροπη διεπιστωσε οτι δεν υπαρχει παλαιος Αιγιαλος

Η ΕΠΙΤΡΟΠΗ

Ο ΠΡΟΕΔΡΟΣ
ΠΡ/ΝΟΣ ΤΗΣ ΚΤΗΜΑΤΙΚΗΣ ΥΠΗΡΕΣΙΑΣ ΠΡΕΒΕΖΑΣ
Συμεώνας Ευάγγελος
Εφοριακός ΔΕ/Α'

Ο ΔΙΕΥΘΥΝΤΗΣ ΤΥΔΚ

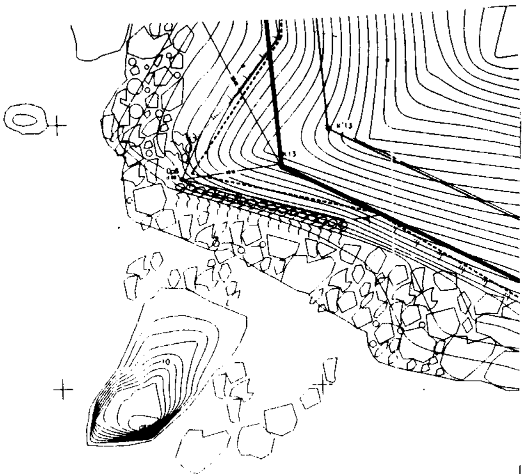
2) Ο ΛΙΜΕΝΑΡΧΗΣ

ΥΠΟΜΝΗΜΑ ΤΟΠΟΓΡΑΦΙΚΟΥ ΣΧΕΔΙΟΥ

- Στάση Αποτυπωσης
- Συρματοπλεγμα
- Ακτη
- Βραχωδης ακτωση
- Βραχια
- Αμμουδια
- Γραμμη πρασινου
- Τσιμεντενιο οροσημο
- Πρανες
- Κτισμα
- Κορυφη Αιγιαλου
- Κορυφη Παραλιας

ΤΡΙΓΩΝΟΜΕΤΡΙΚΗ ΕΞΑΡΤΗΣΗ : ΚΡΑΤΙΚΟ ΔΙΚΤΥΟ (ΓΥΣ)
ΥΨΟΜΕΤΡΙΚΗ ΑΦΕΤΗΡΙΑ : ΕΠΙΦΑΝΕΙΑ ΘΑΛΑΣΣΑΣ
ΜΕΘΟΔΟΣ ΑΠΟΤΥΠΩΣΗΣ : ΕΠΙΓΕΙΑ ΤΑΧΥΜΕΤΡΙΚΗ
ΧΡΟΝΟΛΟΓΙΑ ΑΠΟΤΥΠΩΣΗΣ : ΟΚΤΩΒΡΙΟΣ 2000

ΚΛΙΜΑΚΑ	ΔΙΑΝΟΜΗ	ΑΡΙΘΜ. ΣΧΕΔΙΟΥ
1 : 500	1	1 / 1
ΙΣΟΫΨΕΙΣ 2 μ		



ΙΟΝΙΟΝ ΠΕΛΑΓΟΣ

ΕΘΝΙΚΟ ΤΥΠΟΓΡΑΦΕΙΟ
Για τεχνικούς λόγους στο σχεδιόγραμμα έγινε σμίκρυνση κατά ποσοστό [illegible]%

ΠΙΝΑΚΑΣ ΣΥΝΤΕΤΑΓΜΕΝΩΝ ΚΟΡΥΦΩΝ ΑΙΓΙΑΛΟΥ

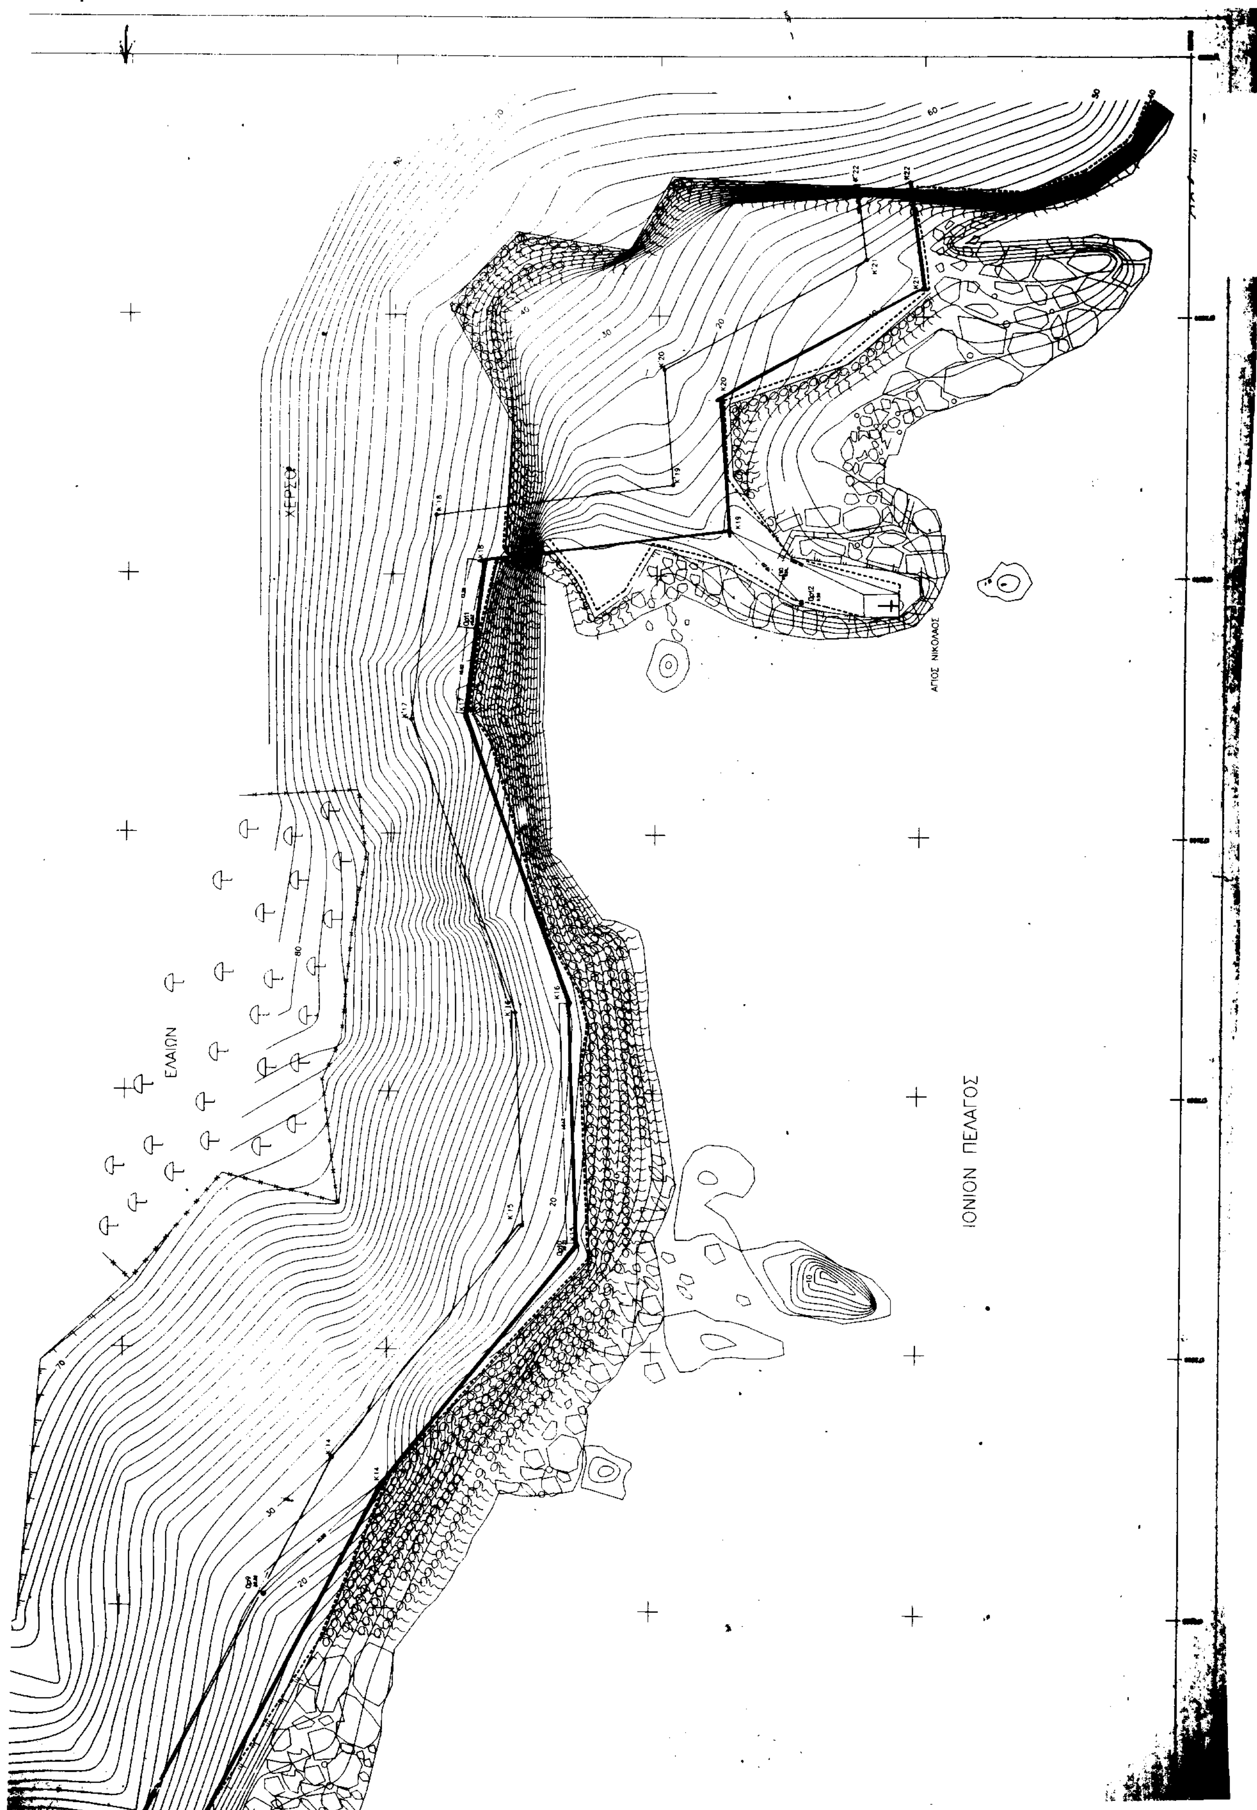
α/α	X	Ψ
K1	172986,16	586031,53
K2	[illegible]	586012,21
K3	[illegible]	585977,49
K4	173039,72	585954,85
K5	173070,19	585949,84
K6	173080,13	[illegible]
K7	173122,94	586007,46
K8	173142,02	586013,08
K9	173140,55	586019,51
K10	173153,42	586024,03
K11	[illegible]	[illegible]
K12	[illegible]	[illegible]
K13	173192,79	[illegible]
K14	173274,14	[illegible]
K15	[illegible]	[illegible]
K16	[illegible]	[illegible]
K17	[illegible]	[illegible]
K18	[illegible]	[illegible]
K19	[illegible]	[illegible]
K20	[illegible]	[illegible]
K21	[illegible]	[illegible]
K22	[illegible]	[illegible]

ΠΙΝΑΚΑΣ ΣΥΝΤΕΤΑΓΜΕΝΩΝ ΚΟΡΥΦΩΝ ΠΑΡΑΛΙΑΣ

α/α	X	Ψ
K1'	[illegible]	[illegible]
K2'	[illegible]	[illegible]
K3'	[illegible]	[illegible]
K4'	173042,41	[illegible]
K5'	[illegible]	[illegible]
K6'	173071,67	[illegible]
K7'	173119,59	[illegible]
K8'	173130,09	[illegible]
K9'	[illegible]	[illegible]
K10'	[illegible]	[illegible]
K11'	173176,43	[illegible]
K12'	[illegible]	[illegible]
K13'	[illegible]	[illegible]
K14'	[illegible]	[illegible]
K15'	[illegible]	[illegible]
K16'	[illegible]	[illegible]
K17'	[illegible]	[illegible]
K18'	[illegible]	[illegible]
K19'	[illegible]	[illegible]
K20'	[illegible]	[illegible]
K21'	[illegible]	[illegible]
K22'	[illegible]	[illegible]

ΠΙΝΑΚΑΣ ΣΥΝΤΕΤΑΓΜΕΝΩΝ ΟΡΟΣΗΜΩΝ - ΕΞΑΣΦΑΛΙΣΕΩΝ

α/α	X	Ψ	Z
Op1	172978.08	586022.87	0.97
Op2	172963.38	585975.02	7.53
Op3	172977.18	585971.77	11.59
Op4	173053.98	[illegible]	[illegible]
Op5	173086.56	585960.42	[illegible]
Op6	[illegible]	[illegible]	1.79
Op7	173176.23	[illegible]	1.84
Op8	173173.88	[illegible]	[illegible]
Op9	173232.38	[illegible]	22.22
Op10	[illegible]	[illegible]	[illegible]
Op11	[illegible]	[illegible]	[illegible]
Op12	[illegible]	585772.60	[illegible]


ΧΕΡΣΟ
ΕΛΑΙΩΝ
ΙΟΝΙΟΝ ΠΕΛΑΓΟΣ
ΑΓΙΟΣ ΝΙΚΟΛΑΟΣ

Αριθ. 2443 (2)

Τροποποίηση στα Ο.Τ. Γ 3197 και Γ 3196 επί της οδού Θεοφάνους, στο Γηροκομείο Πατρών.

Ο ΓΕΝΙΚΟΣ ΓΡΑΜΜΑΤΕΑ
ΠΕΡΙΦΕΡΕΙΑΣ ΔΥΤΙΚΗΣ ΕΛΛΑΔΟΣ

Έχοντας υπ' όψη:

1. Τις διατάξεις του ΝΔ της 17.7.23 όπως μεταγενέστερα τροποποιήθηκαν και συμπληρώθηκαν και ειδικότερα του αρθρ. 3 αυτού.

2. Τον Ν. 1622/86 (ΦΕΚ 92/14.7.86) «Τοπ. Αυτοδ. Περιφ. Ανάπτυξη και Δημοκρατικός Προγραμματισμός».

3. Τον Ν. 2503/97 Περί διοίκησης, οργάνωσης, στελέχωσης της Περιφέρειας.

4. Τον Ν. 2831/13.6.2000 (ΦΕΚ 140/13.6.2000) άρθρο 29 παρ. 4.

5. Τον Ν. 2508/11/13.6.97 ΦΕΚ 124 «Βιώσιμη Οικιστική Ανάπτυξη των πόλεων και Οικισμών της Χώρας και άλλες διατάξεις» άρθρο 25 παρ. 9α σε συνδυασμό με το Ν. 2831/2000.

6. Την αριθμ. οικ.301Γ.Γ./15.9.98 απόφαση «μεταβίβαση εξουσίας προς υπογραφή του Γεν. Γραμμ. Περιφ. Δυτ. Ελλάδος» ΦΕΚ 138 Β/2.10.98.

7. Την υπ' αριθμ. 984/13.4.2000 απόφαση Γεν. Γραμματέα περί Συγκρότησης του Περιφερειακού Συμβουλίου ΧΟΠ Δυτ. Ελλάδος.

8. Την από 6.10.98 αίτηση του Νικ. Χρ. Δεληγιάννη.

9. Την υπ' αριθμ. 545/12.7.99 απόφαση του Δημοτικού Συμβουλίου Πατρών.

10. Την με αριθμ. Δ.Υ. 2443/01 εισήγηση της ΔΙΠΕΧΩ στο Περ. ΣΧΟΠ.

11. Την ομόφωνη γνωμοδότηση του Περ. ΣΧΟΠ που φαίνεται στο πρακτικό του αριθ. 3/5.7.2001/4.

12. Το γεγονός ότι με την παρούσα τροποποίηση δεν προκαλείται δαπάνη σε βάρος του κρατικού προϋπολογισμού και του οικείου ΟΤΑ, αποφασίζουμε:

Εγκρίνουμε την τροποποίηση μετατόπισης της οδού Θεοφάνους μεταξύ των Ο.Τ. Γ 3197 και Γ 3196 στην περιοχή Γηροκομείου Πατρών, συμφωνά με το σκεπτικό της εισήγησης και όπως φαίνεται στο συνημμένο τοπογραφικό διάγραμμα.

Η απόφαση αυτή να δημοσιευθεί στην Εφημερίδα της Κυβερνήσεως.

Πάτρα, 6 Αυγούστου 2001

Με εντολή Γενικού Γραμματέα Περιφέρειας
Η Διευθύντρια
ΚΛΗΜΕΝΤΙΑ ΚΑΡΑΓΙΑΝΝΗ

ΑΠΟ ΤΟ ΕΘΝΙΚΟ ΤΥΠΟΓΡΑΦΕΙΟ